

EINWOHNERGEMEINDE HÄUTLIGEN KANTON BERN

ORTSPLANUNG
ZONENPLAN

Bildet zusammen mit dem Baureglement die baurechtliche Grundordnung der Gemeinde

GEMEINDEÜBERSICHT



GENEHMIGTE FASSUNG

MASSSTAB : 1:5000 / 1:2000

DATUM : Juli 2009

DER VERFASSTER :

Vinzenz Gerber
Raumplaner FSU
Hallerstrasse 58, 3012 Bern
Telefon 031 302 07 67

Autonomsche Zeichnung erstellt durch:
Ingenieurbüro für Hochbau, Tiefbau, Vermessung
Schmalz Ingenieur AG
Kirchweg 1 Gerbestrasse 5 Bernstrasse 11
3510 Konoofingen 3550 Langnau 3110 Mühlhingen
Tel. 031 766 22 22 Tel. 034 402 41 69 Tel. 031 721 02 96
Fax 031 766 22 23 Fax 034 402 18 75 Fax 031 721 64 83

GENEHMIGUNGSVERMERKE

MITWIRKUNG VOM 12.03.2008 bis 09.04.2008

VORPRÜFUNG VOM 19.02.2009

PUBLIKATION IM AMTSANZEIGER VOM 09.04.2009

ÖFFENTLICHE AUFLAGE VOM 15.04.2009 BIS 15.05.2009

EINSPRACHEVERHANDLUNGEN : KEINE

-ERLEDIGTE EINSPRACHEN : KEINE

-UNERLEDIGTE EINSPRACHEN : KEINE

-RECHTSVERWAHRUNGEN : KEINE

BESCHLOSSEN DURCH DEN GEMEINDERAT AM 27.05.2009

BESCHLOSSEN DURCH DIE GEMEINDEVERSAMMLUNG AM 29.05.2009

NAMENS DER EINWOHNERGEMEINDE HÄUTLIGEN

DER PRÄSIDENT: DIE SEKRETÄRIN:

Sig. Chr.Mosimann Sig. V.Brunner

DIE RICHTIGKEIT DIESER ANGABEN BESCHEINIGT:

HÄUTLIGEN, DEN 08.07.2009 DIE GEMEINDESCHREIBERIN:


Sig. V.Brunner

GENEHMIGT DURCH DAS AMT FÜR GEMEINDEN UND RAUMORDNUNG

20.07.2009

Sig. B.Wiedmer

Gesamtes Gemeindegebiet 1:5000

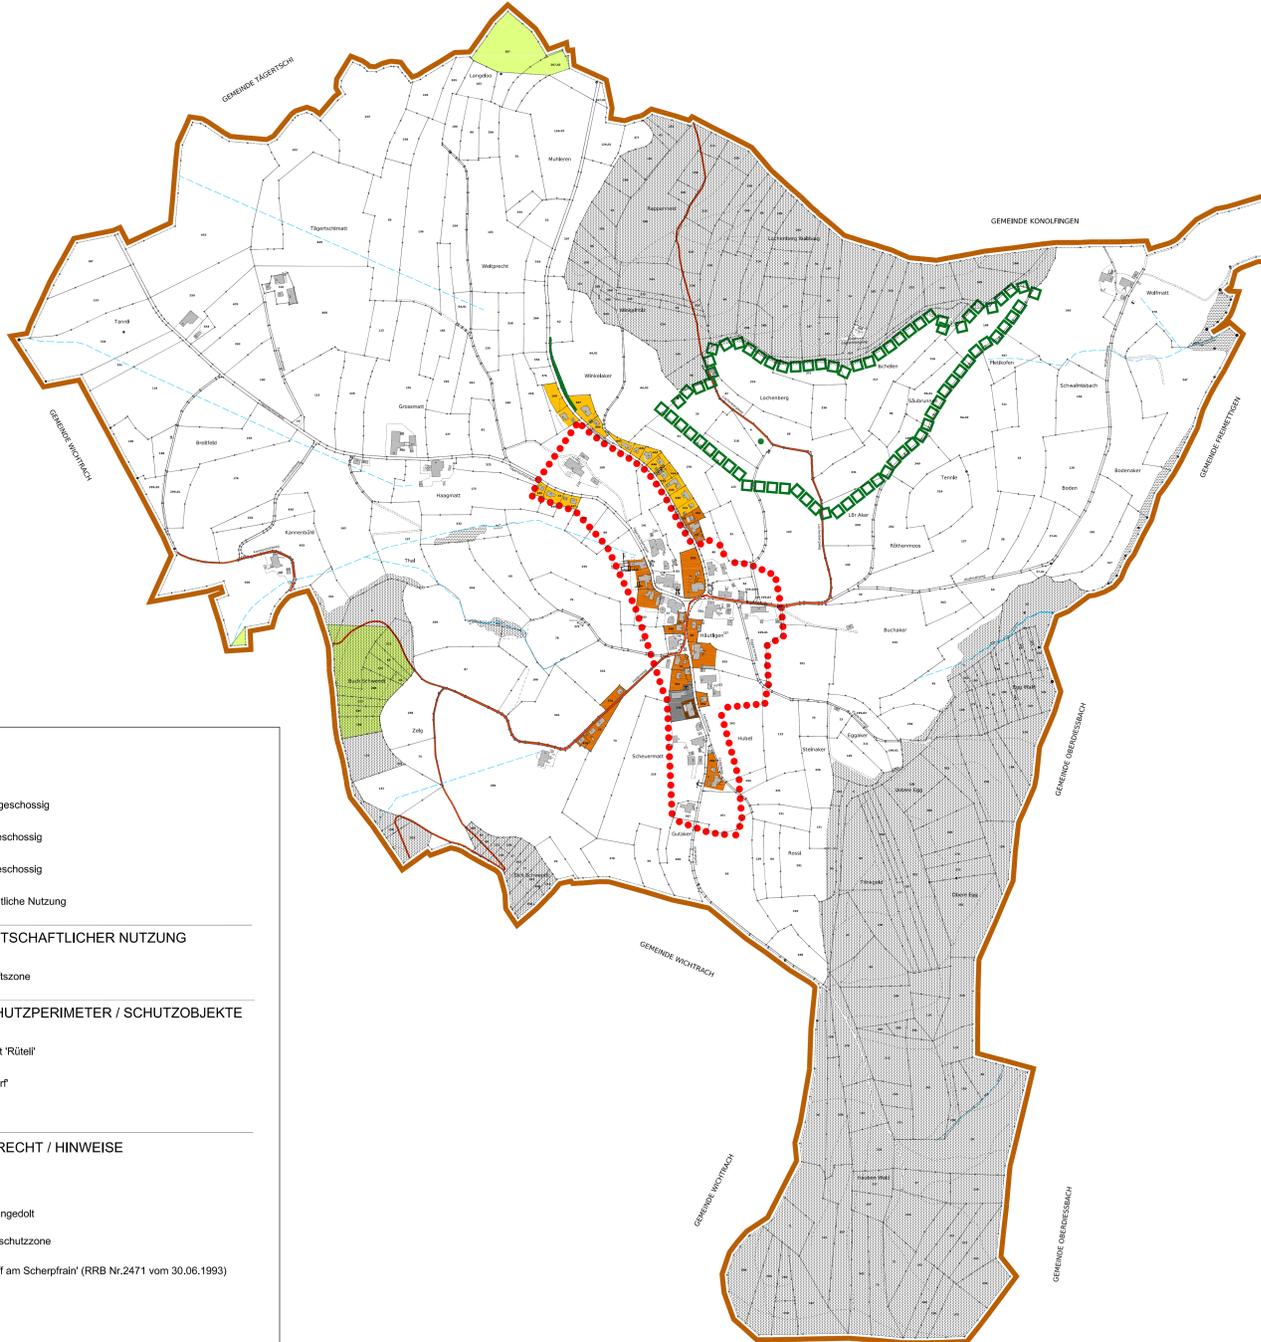

**LEGENDE
BAUZONEN**

- W2 Wohnzone 2-geschossig
- D2 Dorfzone 2-geschossig
- D2a Dorfzone 2-geschossig
- Z0N Zone für öffentliche Nutzung

ZONEN MIT LANDWIRTSCHAFTLICHER NUTZUNG

- LWZ Landwirtschaftszone

ÜBERLAGERENDE SCHUTZPERIMETER / SCHUTZOBJEKTE

- Landschaftsschutzgebiet 'Rütel'
- Ortsbildschutzgebiet 'Dorf'
- wertvoller Einzelbaum

ÜBERGEORDNETES RECHT / HINWEISE

- Wald
- Fließgewässer offen / eingedolt
- Grund- und Quellwasserschutzzone
- Naturdenkmal 'Austerriff am Scherfrain' (RRB Nr.2471 vom 30.06.1993)
- Gemeindegrenze
- Fuss- und Wanderwege

Alternativ	Versions	Verfasser	Konform
Datum	Datum	Kürzel	
2232	25.06.2009	NP	
2232	17.09.2009	NP	

Ausschnitt Dorf 1:2000

